RZUT MIESZKANIA

MIESZKANIE NR 36
POWIERZCHNIA UŻYTKOWA: 51,79 m^2

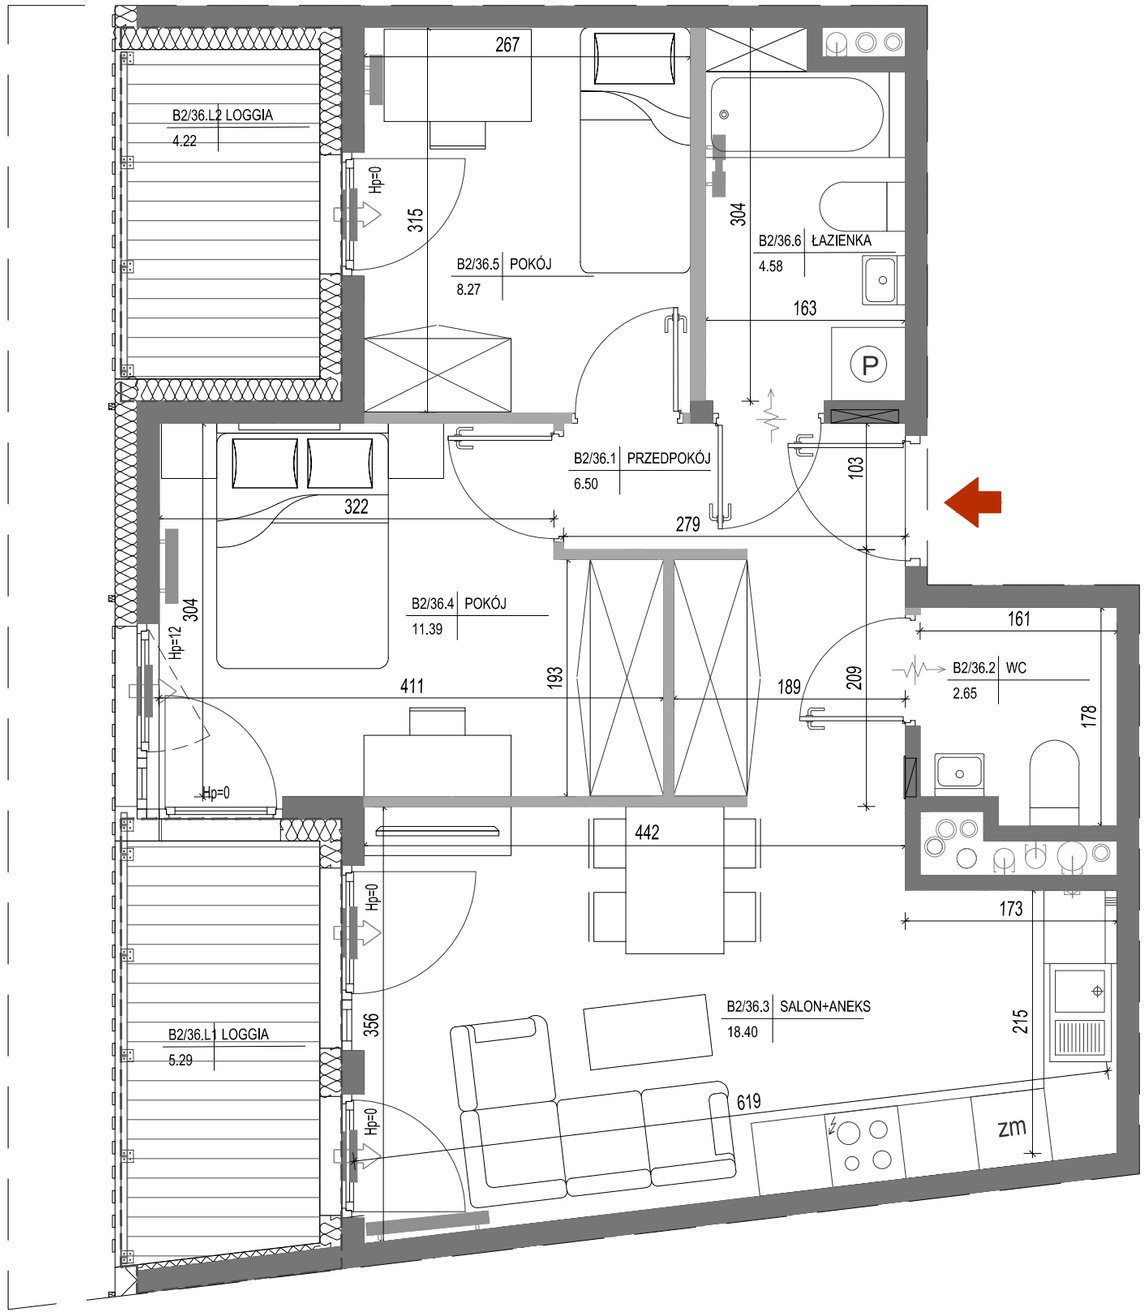

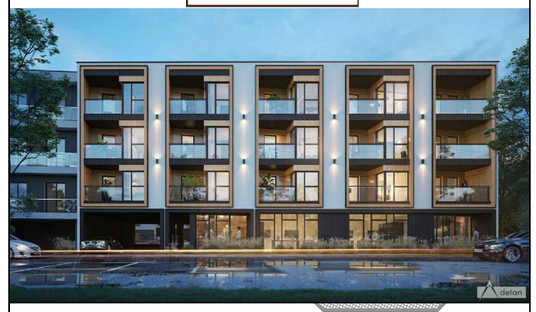

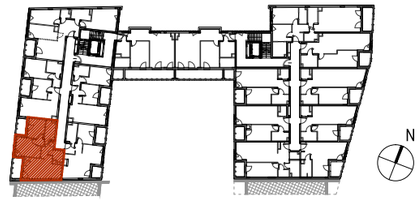

BUDYNEK	1			
KLATKA	A	B		
PIĘTRO	P	1	2	3
NUMER MIESZKANIA	36			

ZESTAWIENIE POMIESZCZEŃ

1	PRZEDPOKÓJ	6,50m^2
2	WC	2,65m^2
3	SALON+ANEKS	18,40m^2
4	POKÓJ	11,39m^2
5	POKÓJ	8,27m^2
6	ŁAZIENKA	4,58m^2
		51,79m^2

LOGGIA	5,29m^2	LOGGIA	4,22m^2

LEGENDA:

- TABLICA ELEKTRYCZNA/TELETECHNICZNA
- ROZDZIELACZ C.O.

Nazwa inwestycji: KSA Klonowa
Strona internetowa: www.ksaklonowa.pl
Tel: +48 512 44 00 80
Inwestor: KSA Klonowa sp. z o.o.

POWIERZCHNIA UŻYTKOWA LOKALU JEST OKREŚLONA NA PODSTAWIE POLSKIEJ NORMY: PN-ISO 9836:2022-07.
PRZEDSTAWIONA NA RZUCIE ARANŻACJA MA CHARAKTER POGLĄDOWY, UMEBLOWANIE NIE STANOWI WYPOSAŻENIA NABYWANEGO LOKALU.
WYMIARY POMIESZCZEŃ, LOKALIZACJE PRZYBORÓW SANITARNYCH, ROZMIESZCZENIE PUNKTÓW INSTALACYJNYCH ITP. PODANO ZGODNIE Z PROJEKTEM TECHNICZNYM.
MOGĄ WYSTĄPIĆ NIEWIELKIE RÓŻNICE WYMIARÓW I USYTUOWANIA ELEMENTÓW POWSTAŁE W TRAKCIE REALIZACJI PRAC BUDOWLANYCH.
PODANE WYMIARY SĄ WYMIARAMI W ŚWIETLE PIONOWYCH PRZEGRÓD (ŚCIAN) W STANIE SUROWYM.

SKALA 1:50 0 1m 2m

- ŚCIANA DZIAŁOWA NADAJĄCA SIĘ DO DEMONTAŻU

Projektant:
Pracownia Architektoniczna "DETAN" Sp. z o.o.
ul. Słowackiego 16
25-365 Kielce
tel. 041 361 36 65