ZAGOSPODAROWANIE TERENU

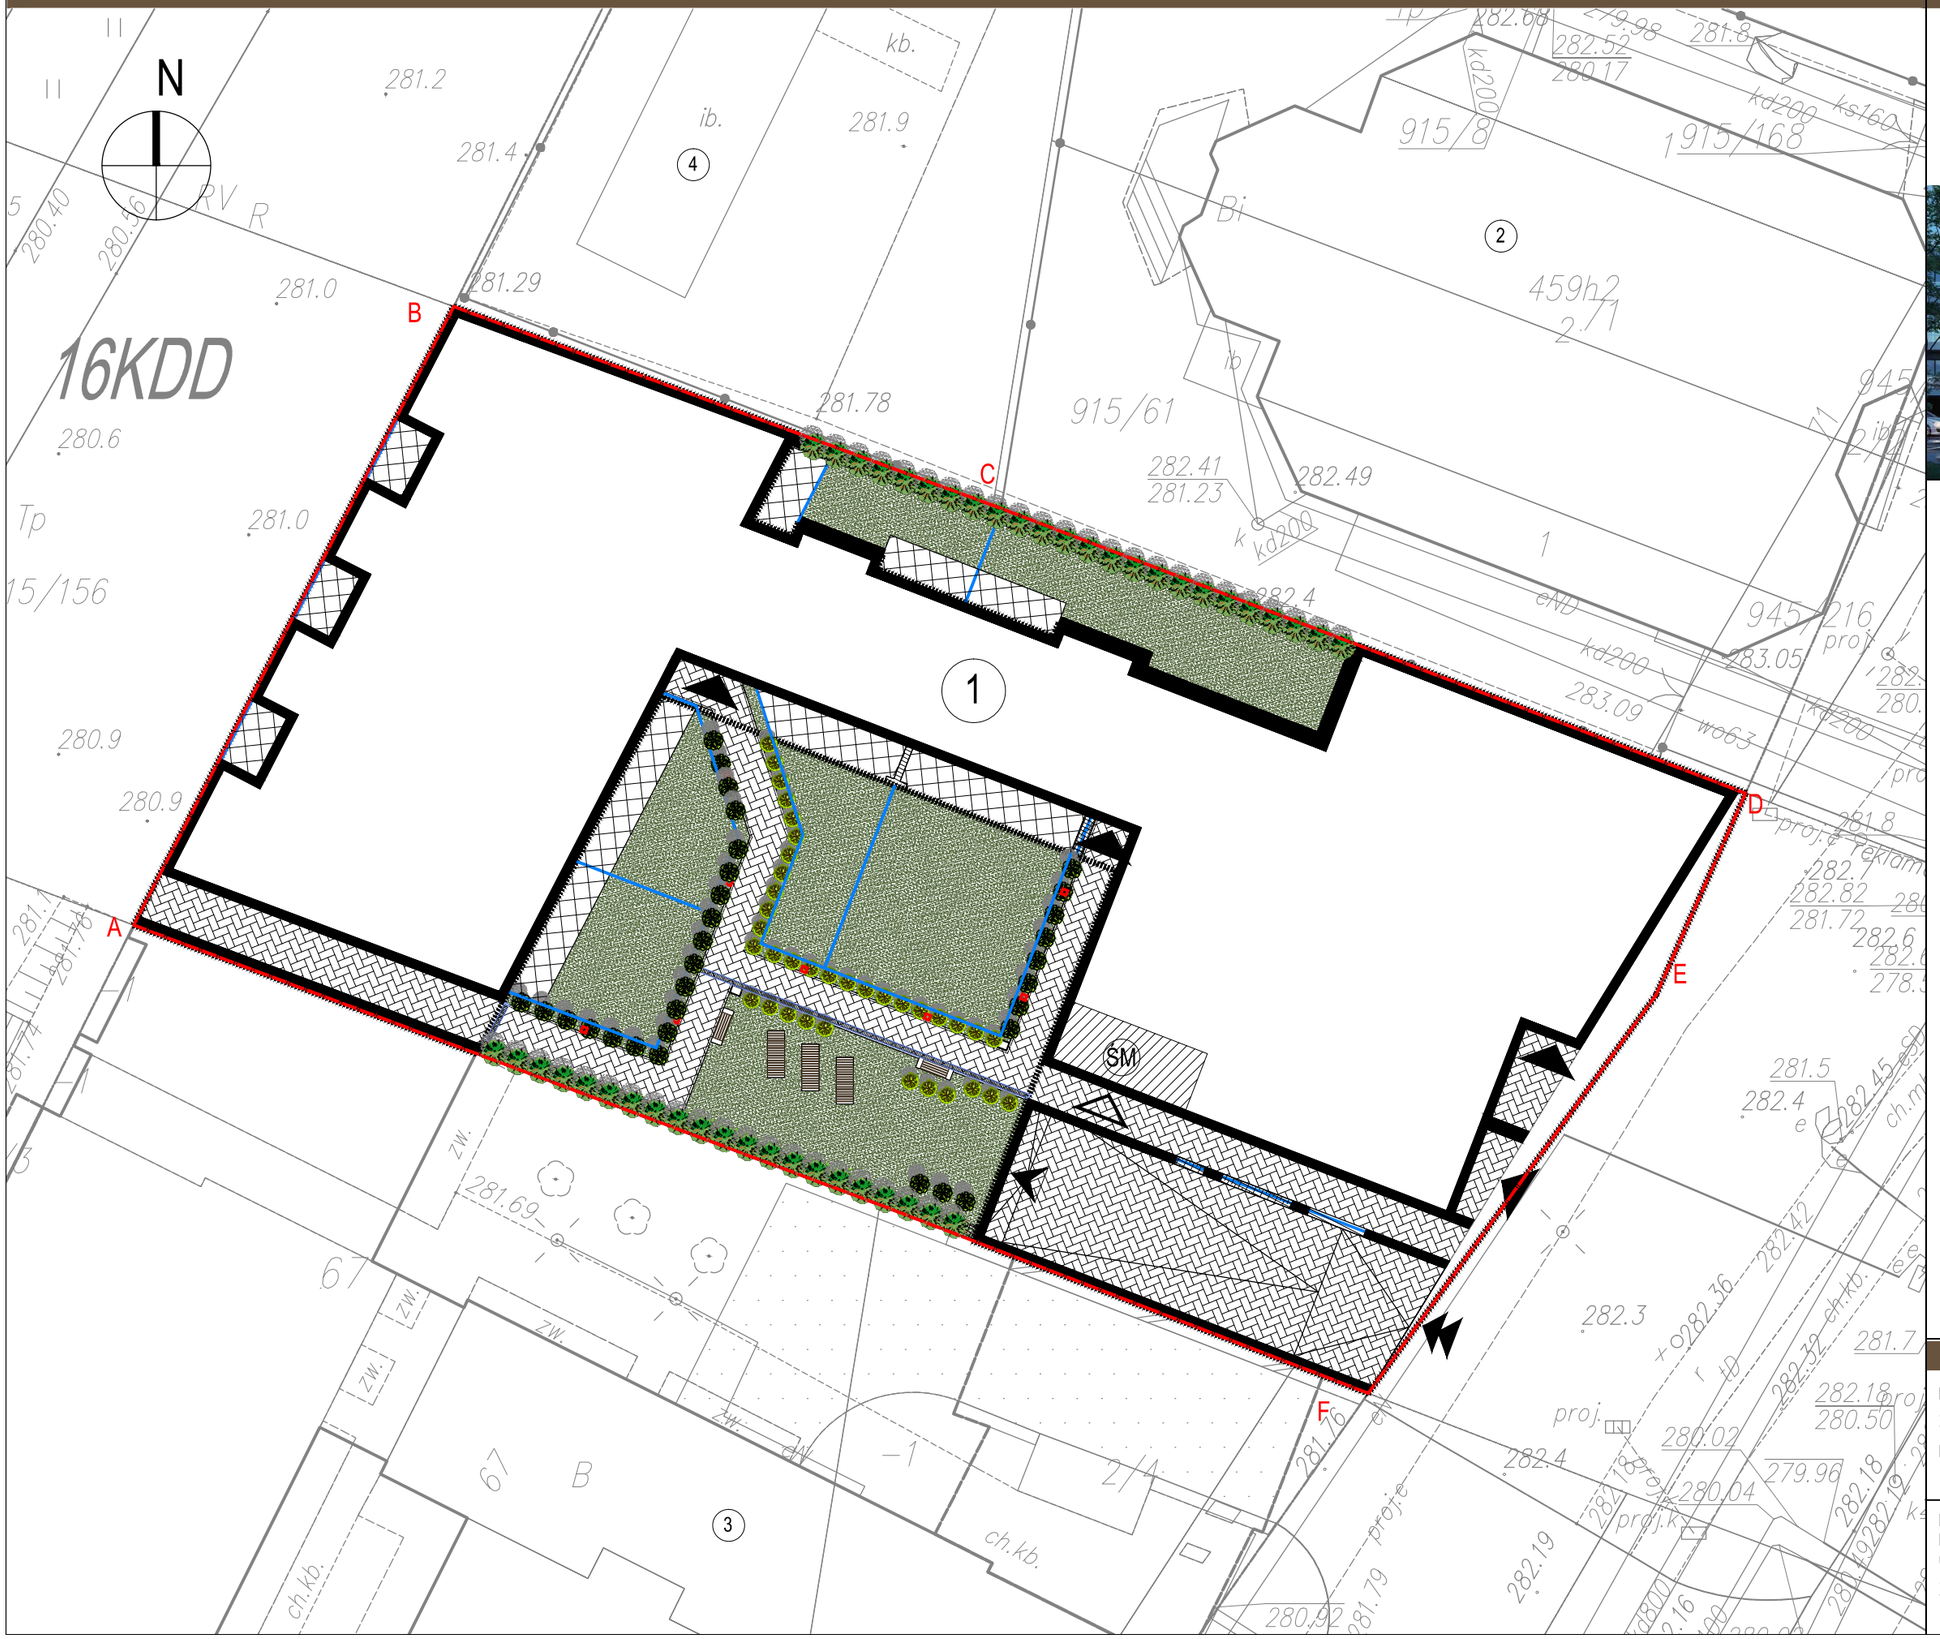

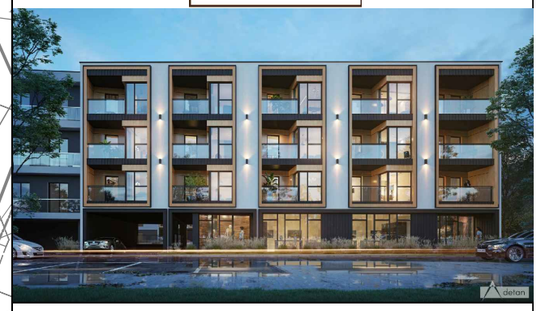

LEGENDA:

- A,B,C,D,E,F,G...K — GRANICA TERENU INWESTYCJI
- ① — PROJEKTOWANY BUDYNEK MIESZKALNY
- SM — PROJEKTOWANE MIEJSCE GROMADZENIA ODPADÓW WE WBUDOWANYM W BUDYNEK POMIESZCZENIU
- WEJŚCIA GŁÓWNE
- WEJŚCIA POMOCNICZE
- WJAZD DO GARAŻU PODZIEMNEGO
- PROJEKTOWANY ZJAZD
- KOMUNIKACJA PIESZA/ KOŁOWA
- TARASY
- TEREN ZIELONY
- OPASKI ŻWIROWE
- WYDZIELENIE OGRÓDKÓW
- PROJEKTOWANE OŚWIETLENIE ZEWNĘTRZNE
- ②③④ — BUDYNKI SĄSIEDNIE

Nazwa inwestycji: KSA Klonowa
Strona internetowa: www.ksaklonowa.pl
Tel: +48 512 44 00 80
Inwestor: KSA Klonowa sp. z o.o.

Projektant:
Pracownia Architektoniczna "DETAN" Sp. z o.o.
ul. Słowackiego 16
25-365 Kielce
tel. 041 361 36 65